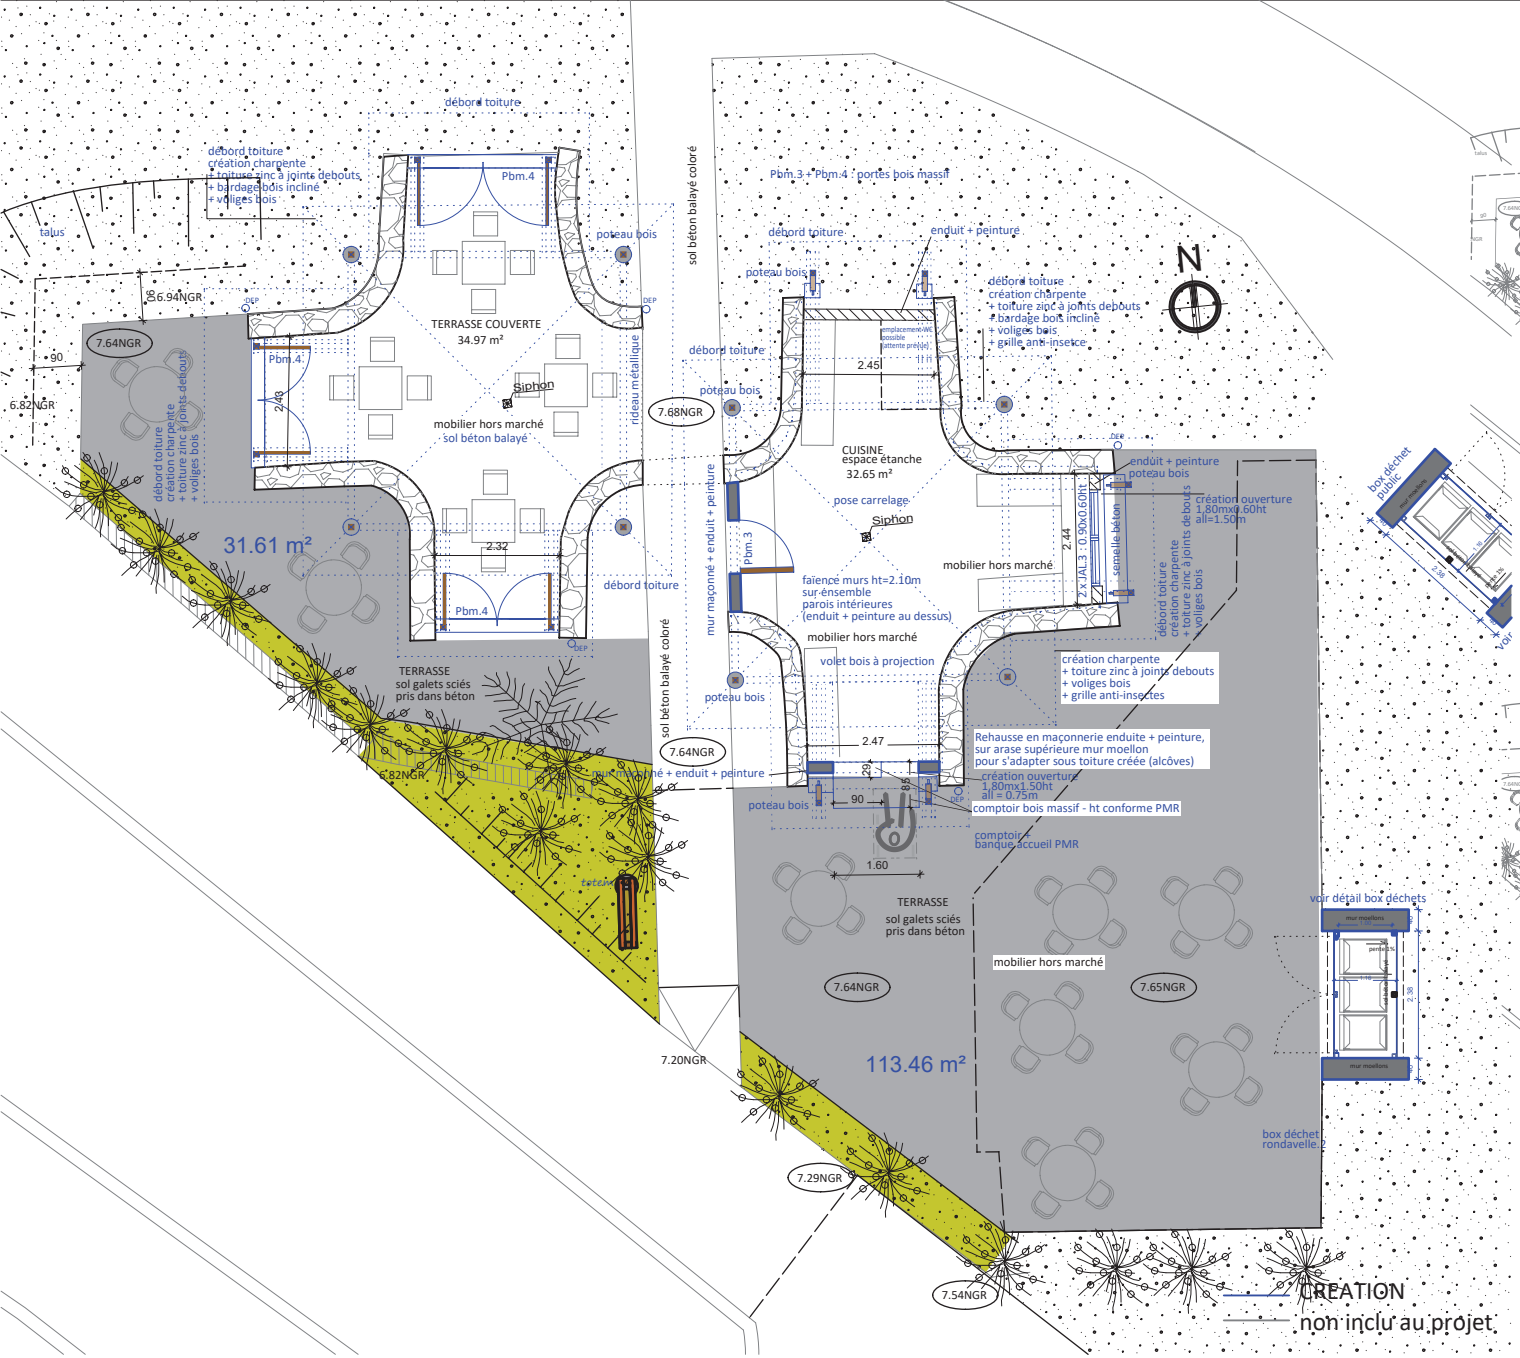

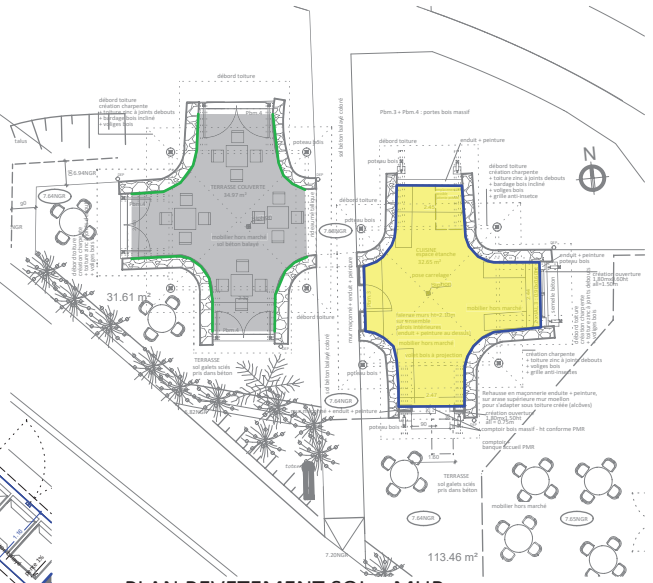

PLAN REVETEMENT SOL + MUR

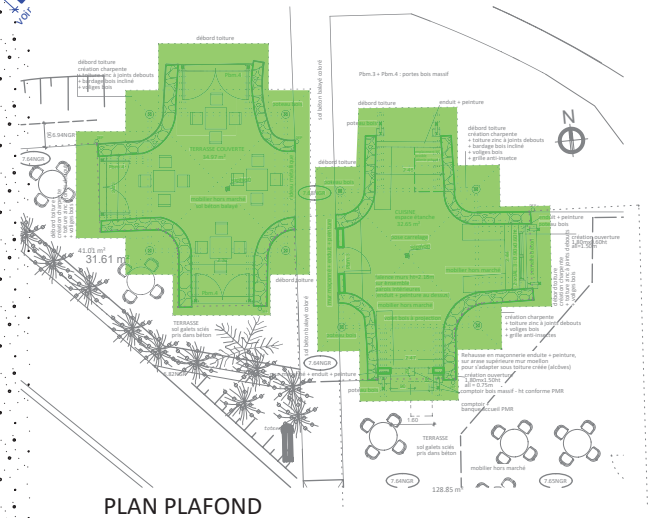

PLAN PLAFOND

CREATION
non inclu au projet

Carrelage
Dalle Béton balayé
Faïence ht 2,10m
Enduit + peinture
Pannes + tôle ondulée
Voliges + zinc joint debout

L'ARCHITECTE CONSERVE EN TOUTE HYPOTHÈSE SES DROITS ET NOTAMMENT L'ENTIÈRE PROPRIÉTÉ DE SES PLANS ET ÉTUDES AVEC L'EXCLUSIVITÉ DES DROITS DE REPRODUCTION ET D'UTILISATION CONFORMÉMENT A LA LOI DU 11 MARS 1957 ET DU 3 JUILLET 1985 SUR LA PROPRIÉTÉ ARTISTIQUE ET INTELLECTUELLE

COMMUNE DE PETITE ILE	Emetteur :	0	07/11/2016	Première édition	RONDAVELLE.2 PROJET	
SPLA GRAND SUD / MAIRIE DE PETITE ILE	Altitude architecture 80				Echelle : 1/100	APS ~~AVP~~ ~~PRO~~ MARCHE ~~EXE~~
AMENAGEMENT DE L'ARRIERE PLAGE DE GRANDE ANSE					Affaire : A80A-062	PLAN N°